კონდიცირების ცივი და ცხელი წყლით მომარაგება
ტექნიკური სართულის გეგმა
Cooling and heating papilines for couditions

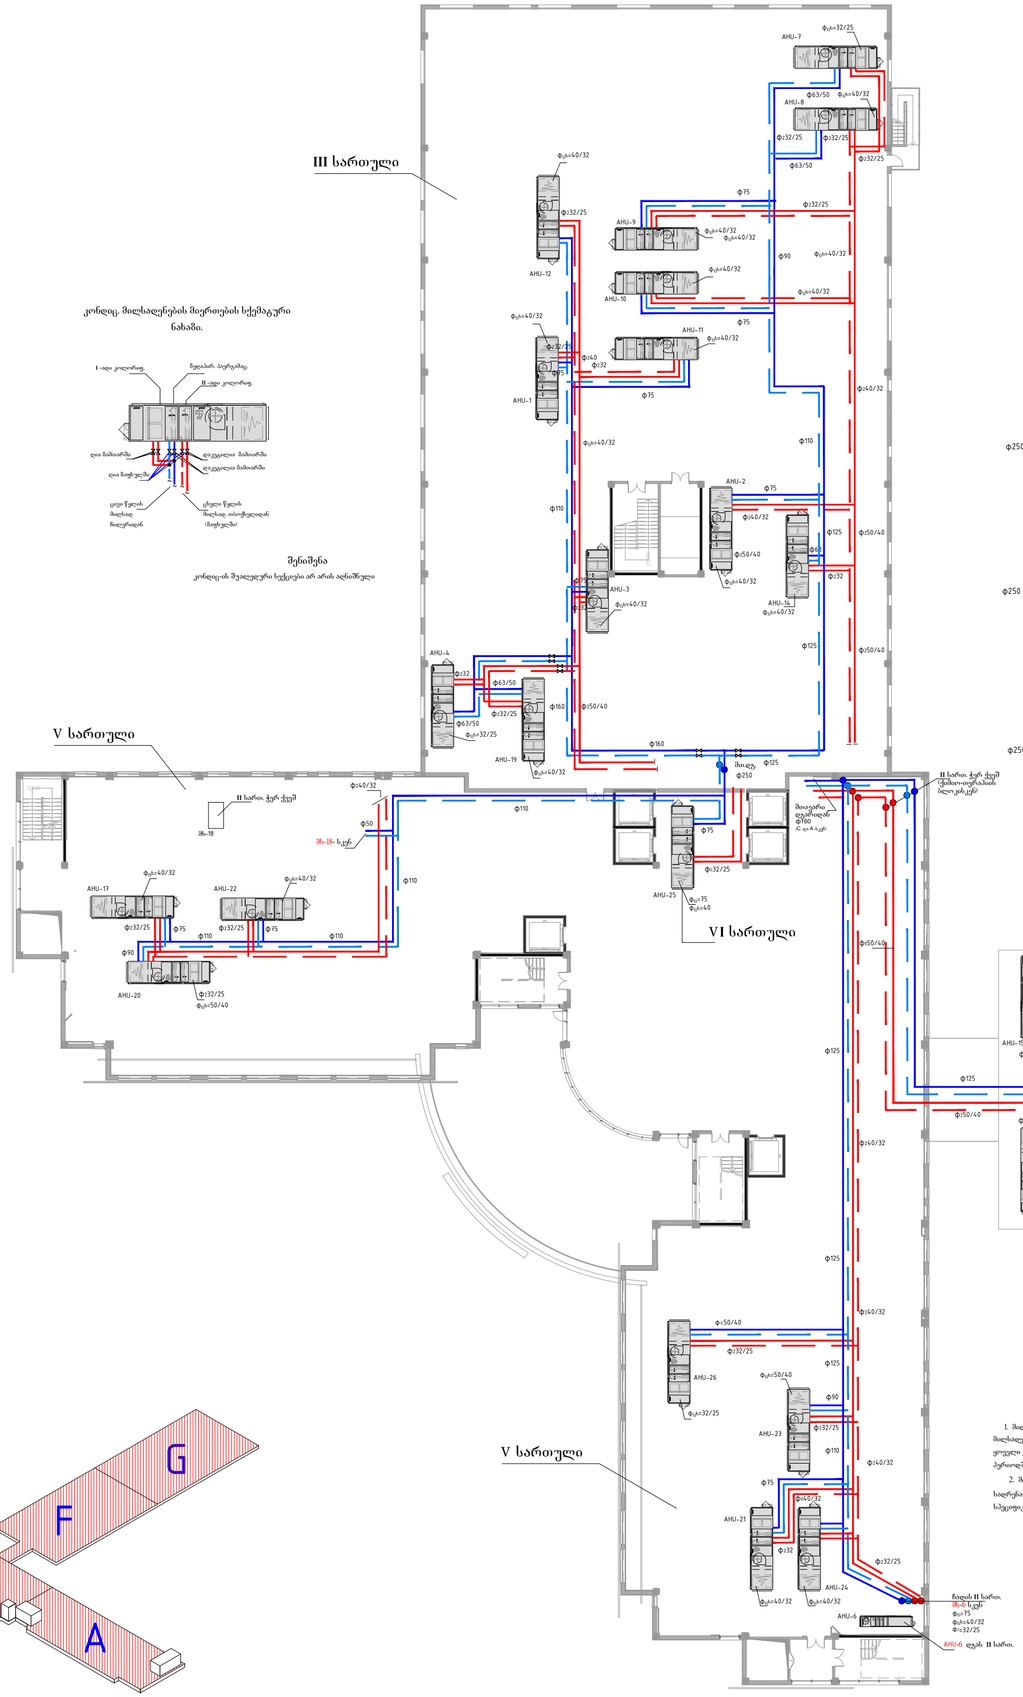

კონდიც. მილსადენების მიერთების სქემატური ნახაზი.

შენიშვნა

კონდიციის შეიაღლური სქემიები არ არის აღნიშნული

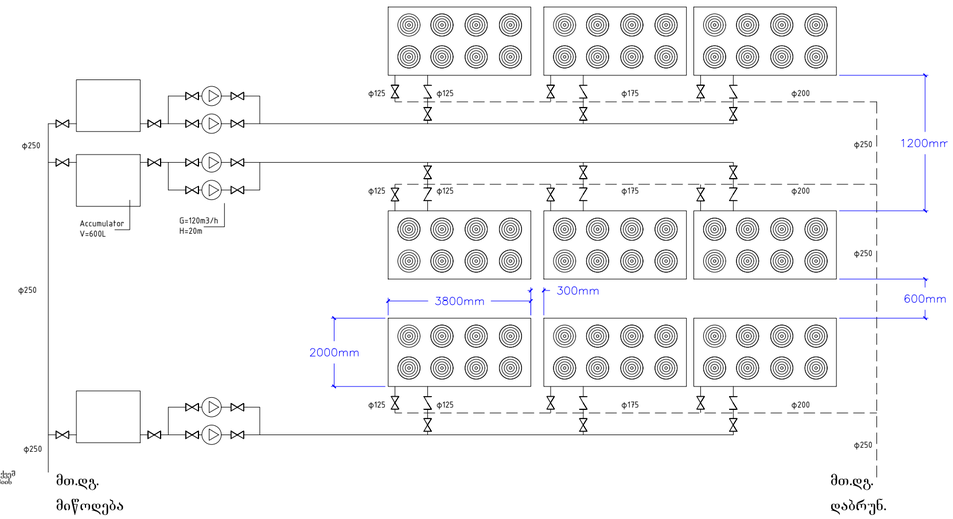

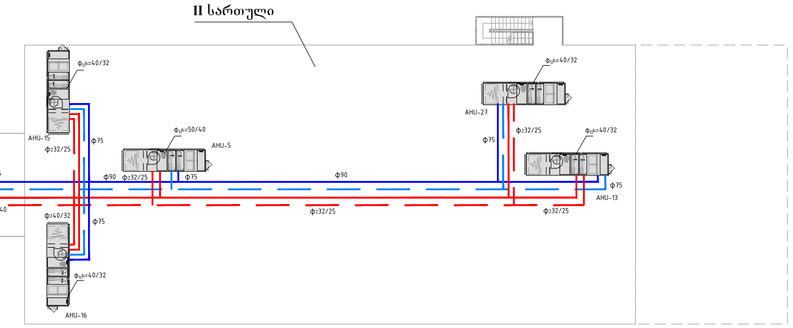

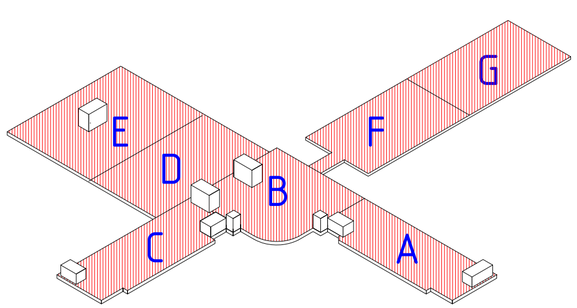

ცივი წყლის მიწოდები

ცხელი წყლის მიწოდები

ჩილერის მიაკავრი დგარიდან კონდიციონერების მომარაგების სქემატური ნახაზი

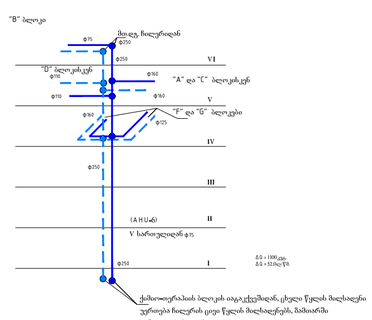

შენიშვნა

1. მიწოდებებისა, რომელიც პარალელურად ახლიან ცივი წყლის მიწოდებებს, ხდება ინსოლირებულად ცხელი წყლის მიწოდება ფიფაანი კონდიციონერის მეორად კოლექტორებში/მოხმარების პერიოდში G=3.4 ლ/წმ, Φ=35

2. მიუცემელ ტრეს ორ ახლიან პოლიპროპილენის საფრენაო მიწოდები. (რაოდენობა და დამაგარი მოცემულია სპეციფიკაციაში)